


Halten und Parken im Bereich Schulzentrum

🚫 Kinder wenn möglich vorm Gemeindeamt aussteigen lassen (Fußverbindung), um Stau zu vermeiden!

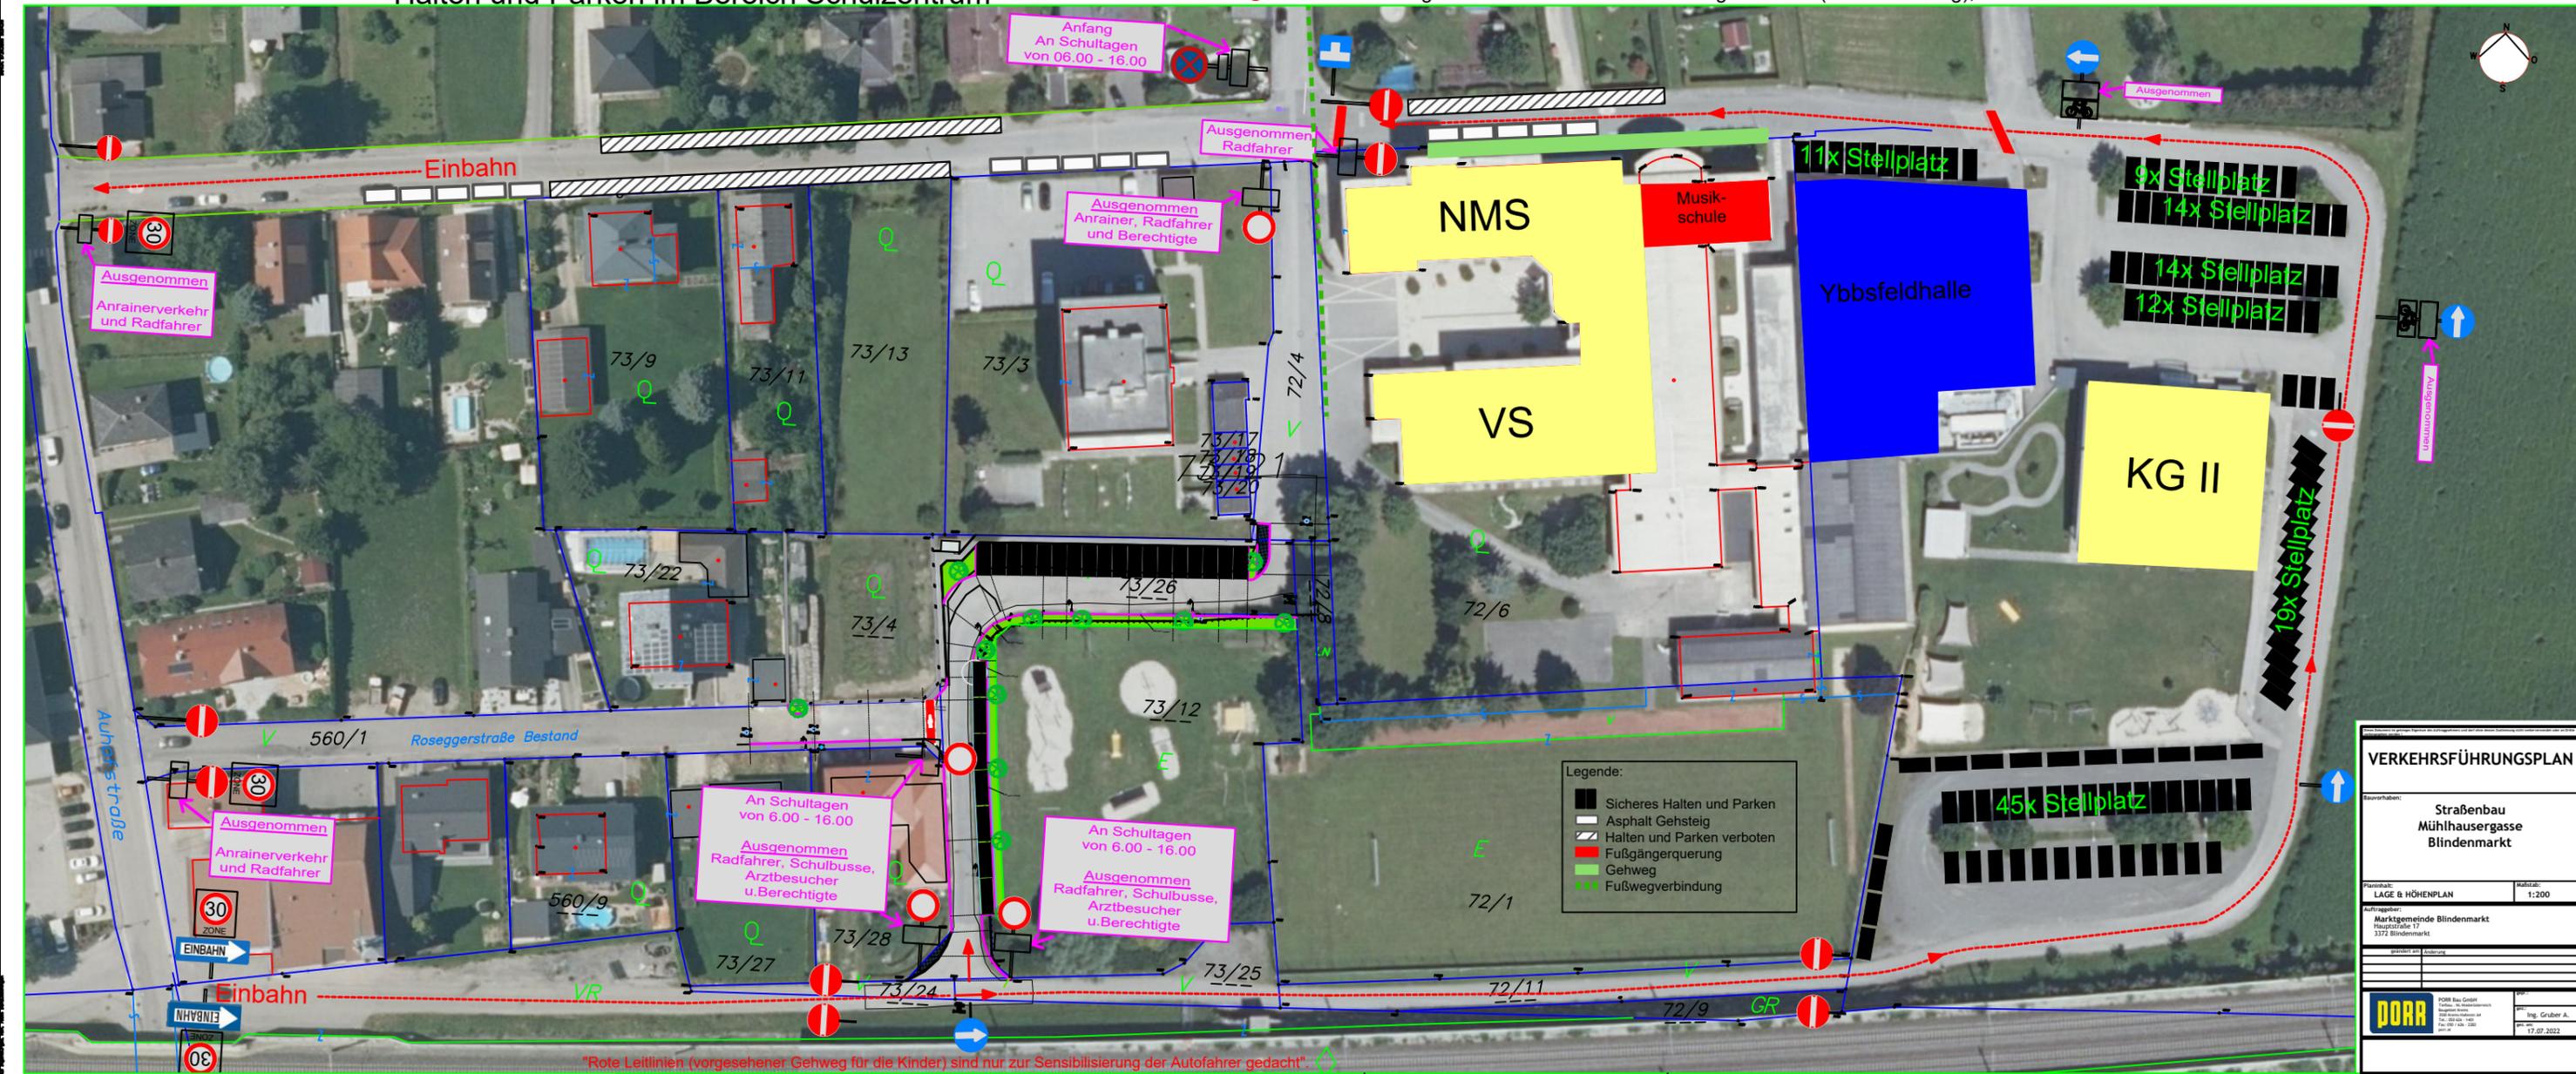

VERKEHRSFÜHRUNGSPLAN	
Bauprojekt: Straßenbau Mühlhausergasse Blindenmarkt	
Planstadium: LAGE & HÖHENPLAN	Maßstab: 1:200
Auftraggeber: Marktgemeinde Blindenmarkt Hauptstraße 17 3372 Blindenmarkt	
DORR Bau GmbH Ing. Gruber A. 17.07.2022	